


İli : Hatay
İlçesi : İskenderun
Köy/Mah : Akçay
Ada / Parsel :

DÜZENLEME SAHASI

Parsel	Noktalar	Hesap Alan
DA	D4,D1,D2,980, 471/379,471/380,148,D6, D5,D3,D7,D8,D9,298,D14, D11,D12,D10,D13,D15,D16, D18,D19,D22,D23,D20,D17, D24	47342.06

K

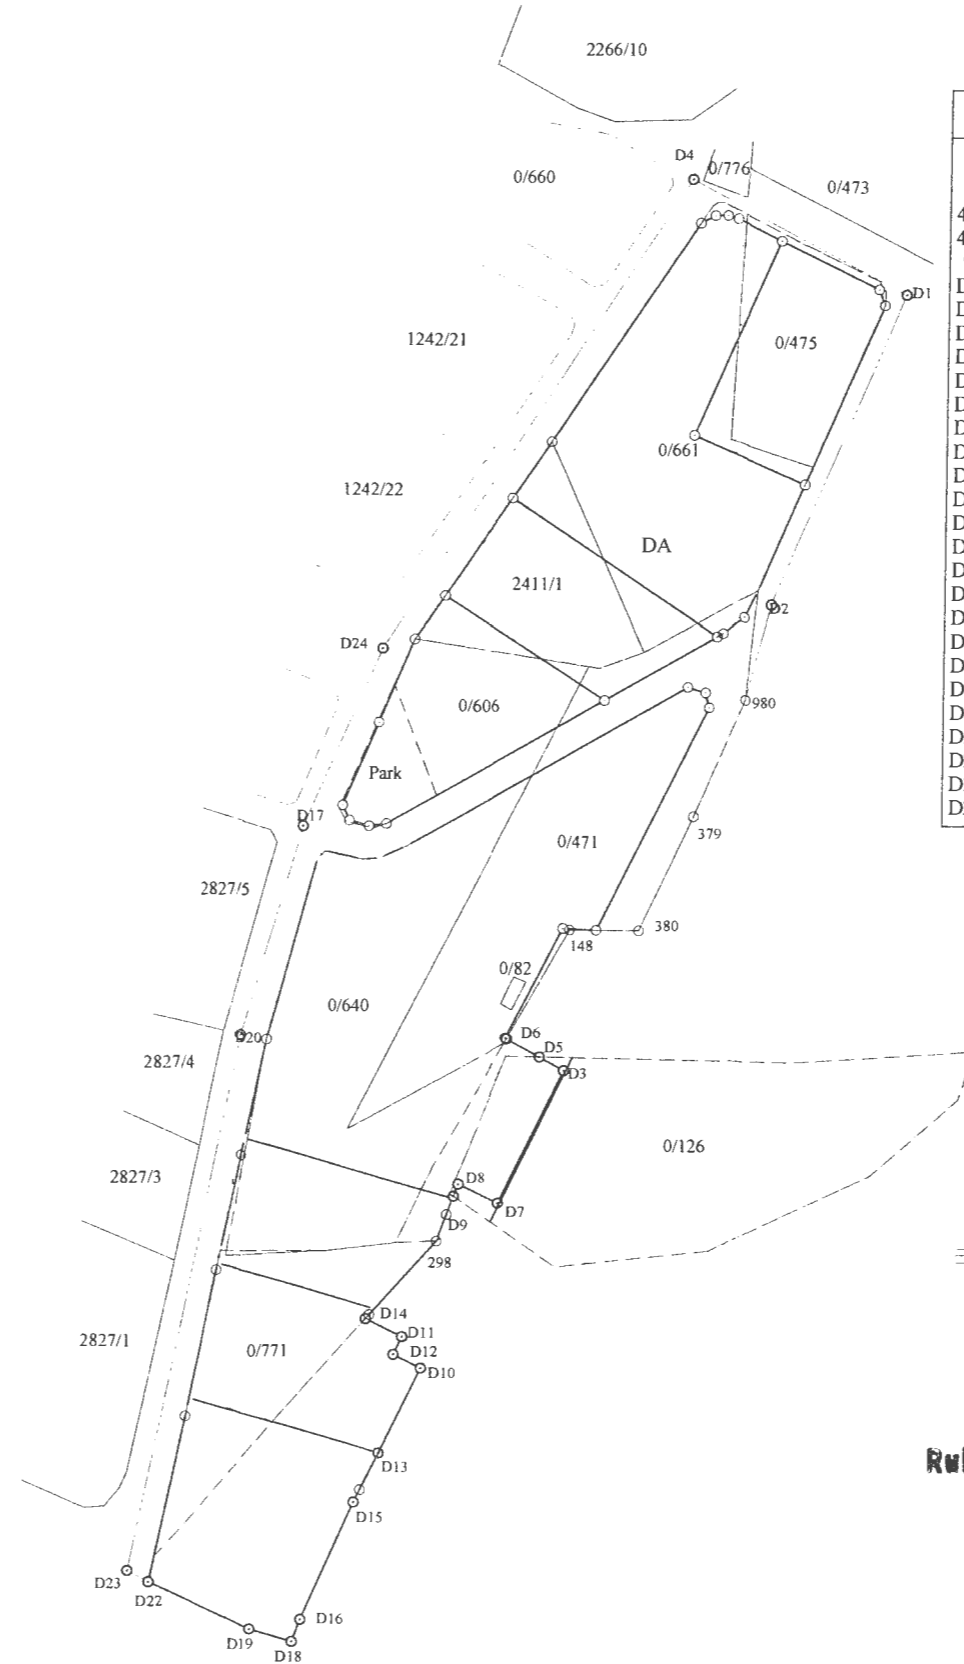


NoktaNo	Y	X
148	518435.44	4052475.01
298	518391.22	4052369.07
471/379	518477.01	4052513.79
471/380	518458.94	4052474.97
980	518494.24	4052553.56
D1	518546.78	4052691.31
D2	518502.65	4052585.86
D3	518433.98	4052427.26
D4	518474.15	4052729.39
D5	518425.68	4052431.85
D6	518414.46	4052437.95
D7	518412.05	4052381.95
D8	518398.41	4052388.51
D9	518396.87	4052384.36
D10	518386.41	4052325.76
D11	518380.00	4052336.46
D12	518377.10	4052330.40
D13	518372.29	4052296.78
D14	518367.54	4052342.45
D15	518364.02	4052279.81
D16	518346.00	4052239.61
D17	518344.96	4052509.69
D18	518343.14	4052232.05
D19	518328.59	4052236.40
D20	518324.08	4052438.59
D22	518293.49	4052252.27
D23	518286.39	4052256.12
D24	518371.44	4052570.10

Rukiye KARAHAN BAŞLAK
Harita Mühendisi

İli	: Hatay
İlçesi	: İskenderun
Köy/Mah	: Akçay
Ada / Parsel	:

PARSELASYON PLANI

K
Kroki

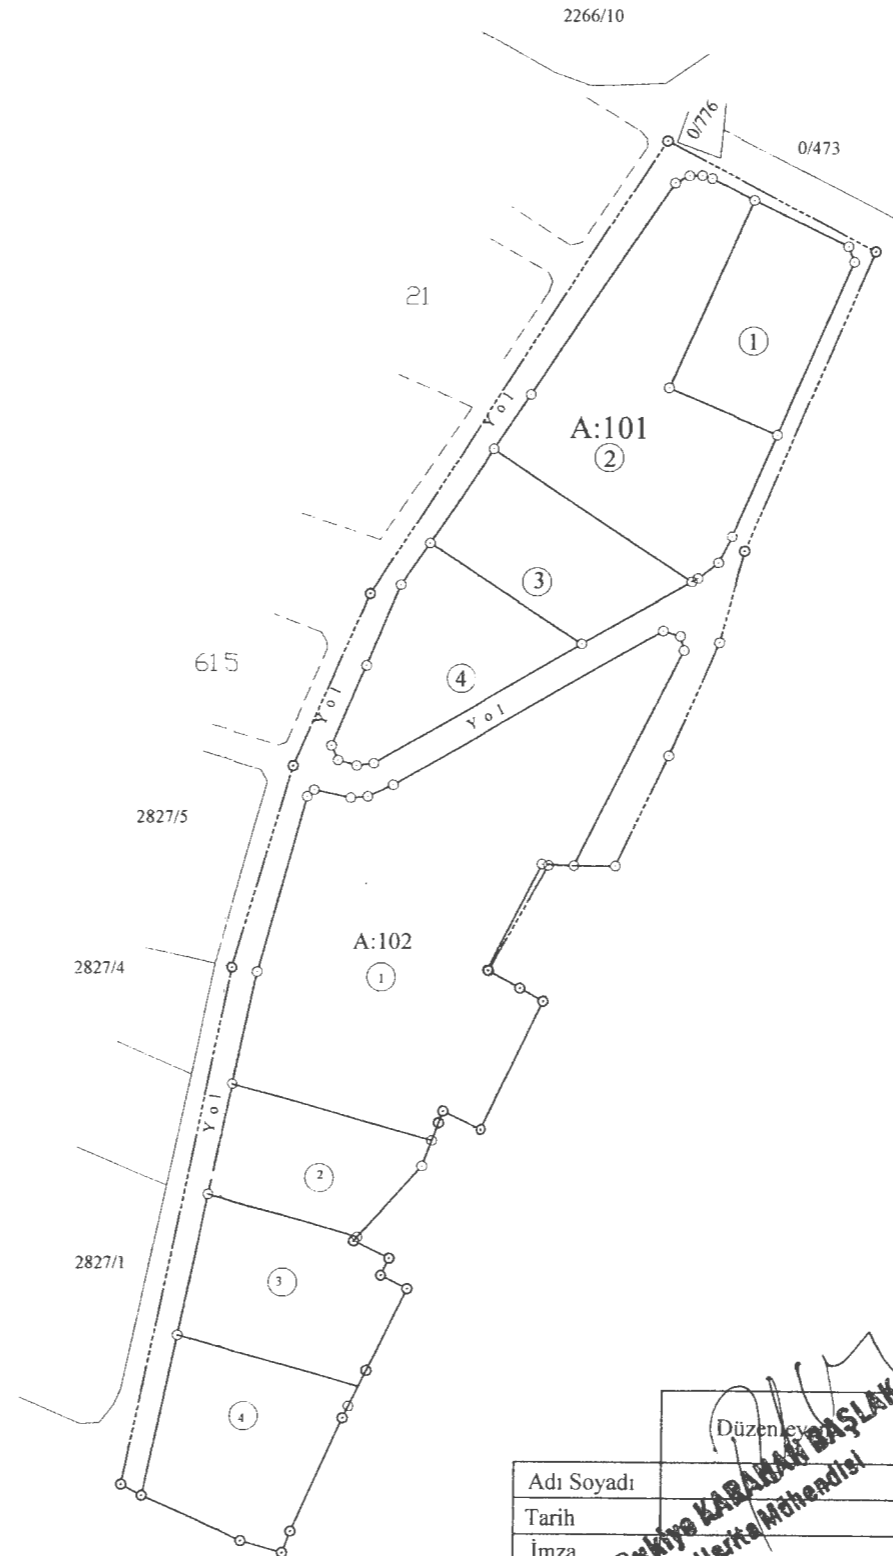

==== Düzenleme Sınırı
==== Parselasyon

UYGUNDUR		
Belediye / Özel İdare / Proje İdaresi		
Adı Soyadı	Düzenleyen	Kontrol Eden
Tarih	İmza	Onaylayan

Rekiye KARAKILI BAŞLAK
Harita Mühendisi